

ΕΦΗΜΕΡΙΣ ΤΗΣ ΚΥΒΕΡΝΗΣΕΩΣ
ΤΗΣ ΕΛΛΗΝΙΚΗΣ ΔΗΜΟΚΡΑΤΙΑΣ

ΑΘΗΝΑ 16 ΟΚΤΩΒΡΙΟΥ 1987	ΤΕΥΧΟΣ ΤΕΤΑΡΤΟ	ΑΡΙΘΜΟΣ ΦΥΛΛΟΥ 1025

ΠΕΡΙΕΧΟΜΕΝΑ

ΑΠΑΛΛΟΤΡΙΩΣΕΙΣ

ΑΠΟΦΑΣΕΙΣ

Αριθ. 435 (1)

Κήρυξη αναγκαστικής απαλλοτρίωσης στη θέση Πλατάνια (Σωτήρος) της Κοινότητας Πετουσίου - Θεσπρωτίας υπέρ της Κοινότητας Βαλανιδιάς.

Ο ΠΡΟΕΔΡΟΣ
ΤΗΣ ΚΟΙΝΟΤΗΤΑΣ ΒΑΛΑΝΙΔΙΑΣ Ν. ΙΩΑΝΝΙΝΩΝ

Με την 26/25.9.1987 απόφαση του κοινοτικού συμβουλίου Βαλανιδιάς Νομού Ιωαννίνων που εκδόθηκε σύμφωνα με τις διατάξεις των άρθρων 243 - 244 του Δ.Κ.Κ. (Π. Δ/τος 76/85) κηρύχθηκε αναγκαστική απαλλοτρίωση σε έκταση $60M^2$ στη θέση Πλατάνια (Σωτήρος) και παραπλεύρως του υπάρχοντως αντλιοστασίου της Κοινότητας Πετουσίου - Θεσπρωτίας ιδιόκτητη κοινοτική έκταση, και συνορεύει γύρωθεν και εν όλω με Ρέμα και κοινοτική έκταση, για την κατασκευή Αντλιοστασίου της Κοινότητας Βαλανιδιάς, για την κάλυψη υδρευτικών αναγκών της Κοινότητας.

Η αξία του απαλλοτριωθέντος κτήματος ορίσθηκε στο ποσό των $60M^2 \chi 20M^2 = 1200$ δρχ. από την εκτιμητική επιτροπή που συστήθηκε με τη 13/87 απόφαση του κοιν. Συμβ. που εγκρίθηκε με την ΕΣ6292/18/3/1987 απόφαση Νομαρχίας Ιωαννίνων.

Βαλανιδιά, 28 Σεπτεμβρίου 1987
Ο Πρόεδρος
ΒΑΣ. ΧΑΡΙΤΟΣ

Αριθ. 1345 (2)

Αναγκαστική απαλλοτρίωση Ιαματικής Πηγής στην Κοινότητα Γαλαταχίου Ν. Κορινθίας.

Ο ΠΡΟΕΔΡΟΣ
ΤΗΣ ΚΟΙΝΟΤΗΤΑΣ ΓΑΛΑΤΑΚΙΟΥ Ν. ΚΟΡΙΝΘΙΑΣ

Το Κοινοτικό Συμβούλιο της Κοινότητας Γαλαταχίου Κορινθίας με τις υπ' αριθ. 76/1987 και 97/1987 αποφάσεις του, ομόφωνα αποφάσισε την αναγκαστική απαλλοτρίωση Ιαματικής πηγής και του πέριξ αυτής χώρου και επί ποσοστού 25% της ιδιοκτησίας Κληρονόμων Μιχαήλ Δημ. Βάγια (Βαΐα) με εμβαδόν, α) Δασική έκταση 533,88, β) Ήμερη έκταση 851,47 για την ίδρυση μικτής εταιρείας που θα φροντίση, για την κατασκευή κτιριακών εγκαταστάσεων, για την αξιοποίηση και εκμετάλλευση της Ιαματικής Πηγής, σύμφωνα με προδιαγραφές ΕΟΤ.

Η απαλλοτρίωση γίνεται, σύμφωνα με τις διατάξεις του άρθρου 243 Π.Δ. 76/1985, σε συνδυασμό με τις διατάξεις του άρθρου 23 παρ. 10 και του άρθρου 24 παρ. 1. στ του πιο πάνω Π. Δ/τος, για λόγους Δημόσιας ωφέλειας και κρίνεται απολύτως αναγκαία, γιατί δεν υπάρχει στην ευρύτερη περιοχή και πέριξ της Ιαματικής πηγής κανένας άλλος κατάλληλος χώρος Δημόσιος ή Ιδιωτικός, για την αξιοποίηση της Ιαματικής πηγής και την κατασκευή των απαραίτητων κτιριακών εγκαταστάσεων.

Αλμυρή, 6 Οκτωβρίου 1987
Ο Πρόεδρος
ΠΑΝΑΓΙΩΤΗΣ ΠΟΛΙΤΗΣ

ΠΟΛΕΟΔΟΜΙΑ

ΑΠΟΦΑΣΕΙΣ

Αριθ. 53128/4153 (3)

Χαρακτηρισμός ως διατηρητέων είκοσι (20) κτιρίων που βρίσκονται στην πόλη του Ναυπλίου και καθορισμός ειδικών όρων και περιορισμών δόμησης.

Ο ΥΠΟΥΡΓΟΣ
ΠΕΡΙΒΑΛΛΟΝΤΟΣ, ΧΩΡΟΤΑΞΙΑΣ ΚΑΙ ΔΗΜ. ΕΡΓΩΝ

Έχοντας υπόψη:

1. Τις διατάξεις του ν. 1577/1985 (ΦΕΚ 210/Α/85) και ειδικότερα τα άρθρα 3 και 4 (παρ. 2).

2. Την υπ' αρ. ΟΙΚ 75724/1151/30.12.1983 κοινή απόφαση των Υπουργών Προεδρίας Κυβερνήσεως και Χωροταξίας, Οικισμού και Περιβάλλοντος (ΦΕΚ 767/Β/83) και ειδικότερα το άρθρο 5, όπως τροποποιήθηκε με την υπ' αρ. 28112/356/17.4.1985 όμοια απόφαση (ΦΕΚ 205/Β/85).

3. Την υπ' αρ. 31252/1570/20.5.87 κοινή απόφαση των Υπουργών Προεδρίας Κυβερνήσεως, Εσωτερικών και Περιβάλλοντος, Χωροταξίας και Δημοσίων Έργων (ΦΕΚ 482/Δ/87):

4. Την από 11.2.1987 αιτιολογική έκθεση της Διεύθυνσης Παραδοσιακών Οικισμών και Περιβάλλοντος (Γ7).

5. Την παρέλευση της προθεσμίας που ορίζεται από τις διατάξεις του άρθρου 4 παρ. 2 του Ν. 1577/1985 (ΦΕΚ 210/Α) χωρίς να περιέλθουν στη Δ/νση Παραδοσιακών Οικισμών και Περιβάλλοντος (Γ7) τυχόν αντιρρήσεις των ενδιαφερομένων, αποφασίζουμε:

1. Χαρακτηρίζονται διατηρητέα είκοσι (20) κτίρια που βρίσκονται στην πόλη του Ναυπλίου, όπως αυτά αναφέρονται αριθμημένα με αύξοντα αριθμό 1 μέχρι 20 στον παρακάτω πίνακα και σημειώνονται με διαγράμμιση και τον αντίστοιχο αύξοντα αριθμό στο σχετικό ένα (1) τοπογραφικό διάγραμμα σε κλίμακα 1:1000, που θεωρήθηκε από τον Προϊστάμενο της Δ/νσης Πολεοδομικών Εφαρμογών με την υπ' αρ. 53128/1987 πράξη του και συνοπτικό του αντίτυπο δημοσιεύεται με την παρούσα απόφαση, γιατί πρόκειται για κτίρια με ιδιαίτερο αρχιτεκτονικό και μορφολογικό ενδιαφέρον, που αποτελούν χαρακτηριστικά δείγματα της παραδοσιακής αρχιτεκτονικής.

ΚΑΤΑΛΟΓΟΣ ΔΙΑΤΗΡΗΤΕΩΝ ΚΤΙΡΙΩΝ

α/α	ΔΙΕΥΘΥΝΣΗ ΚΤΙΡΙΟΥ	ΦΕΡΟΜΕΝΟΣ ΩΣ ΙΔΙΟΚΤΗΤΗΣ
1.	Αγ. Γεωργίου 2 και Παπανικολάου	Θρησκευτικός σύλλογος Αγ. Γεωργίου
2.	Αμαλίας 4	Δημόπουλος Σπ. - Δημοπούλου Μαρ.
3.	Αμαλίας 5 - Κοτσονοπούλου	Καρώνης Ιωάν. - Παναγ. Βασ.
4.	Αμαλίας 22 - Τερζάκη	Κωστούρας Κων/νος
5.	Λ.Αμαλίας 24	Υψηλάντης Σταυρ. - Φούτουλας Γεωρ.
6.	Αντωνοπούλων 10	Αργείτου Αναστ.
7.	Αντωνοπούλων 12 - Πλαπούτα 33	Οικονόμου Ευαγ.
8.	Β. Αλεξάνδρου 2	Πανταζόπουλος Βασιλ.
9.	Β. Αλεξάνδρου 4	Μέντη Χαρικ.
10.	Βασ. Αλεξάνδρου 5	Λαμπρόπουλος Αθαν. - Στυλ.
11.	Β. Αλεξάνδρου 7 - Υψηλάντου 8	Σαβούρας Ευαγ.
12.	Β. Αλεξάνδρου 9 - Υψηλάντου 10	Ρουτούλα Χαρικ.
13.	Β. Γεωργίου Α'12 - Σταϊκοπούλου 6	Ναός Γεν. Θεοτόκου
14.	Β. Κων/νου 7 - Κοκκίνου 9	Γκούμας Ιωάννης.
15.	Β. Κων/νου 18	Μοριανού Καλ. Κουρουκλή Αικ. Πινδριανός Ευαγ.
16.	Β. Κων/νου 19 - Τερζάκη	Γαλανός Γεώργιος
17.	Β. Κων/νου 20	Σουλτάνης Γεώργιος
18.	Β. Κων/νου 24	Μπιζάνη Γωγώ
19.	Καποδιστρίου 16	Δαριώτου Α. Μαρία και Αντώνης
20.	Ιατρού 6	Ιερ. Ναός Αγ. Γεωργίου

2. Διατηρητέα χαρακτηρίζονται τα αρχικά κτίρια και οι εναρμονιζόμενες με αυτά μεταγενέστερες προσθήκες, όχι όμως και τα κάθε είδους προσκτίσματα που αλλοιώνουν τη μορφή τους.

Ο προσδιορισμός των προσκτισμάτων και οι επεμβάσεις που πρέπει να γίνουν σ' αυτά καθορίζονται από την Επιτροπή Πολεοδομικού και Αρχιτεκτονικού Ελέγχου (ΕΠΑΕ).

3. Στα χαρακτηριζόμενα διατηρητέα κτίρια απαγορεύεται κάθε αφαίρεση, αλλοίωση ή καταστροφή των επιμέρους αρχιτεκτονικών και διακοσμητικών στοιχείων τους.

4. Επιτρέπεται η επισκευή, ο εκσυγχρονισμός των εγκαταστάσεων, η ενίσχυση του φέροντα οργανισμού, η εσωτερική διαρρύθμιση καθώς και κάθε επέμβαση για λόγους λειτουργικούς, εφόσον δεν αλλοιώνεται ο αρχιτεκτονικός χαρακτήρας των κτιρίων και δε θίγονται τα διατηρητέα στοιχεία τους.

5α. Δεν επιτρέπεται η τοποθέτηση φωτεινών ή μη επιγραφών και διαφημίσεων σε οποιαδήποτε θέση των κτιρίων. Επιτρέπεται μόνο η τοποθέτηση επιγραφών περιορισμένων διαστάσεων που πληροφορούν για τη χρήση των χώρων των κτιρίων.

β. Κατ' εξαίρεση επιτρέπεται η τοποθέτηση φωτεινών επιγραφών στα ισόγεια καταστήματα στις οποίες αναφέρονται αποκλειστικά το όνομα και το αντικείμενο των εργασιών. Οι παραπάνω φωτεινές επιγραφές, ακόμη και αν τοποθετούνται μέσα στις προθήκες, έχουν χρώμα λευκό ή κίτρινο σταθερό και συνεχές και αποτελούνται από μεμονωμένα στοιχεία, γράμματα και αριθμούς.

6. Για οποιαδήποτε επέμβαση στο εξωτερικό ή εσωτερικό των διατηρητέων κτιρίων και στο χώρο που τα περιβάλλει, καθώς και για την τοποθέτηση επιγραφών απαιτείται η έγκριση της Επιτροπής Πολεοδομικού και Αρχιτεκτονικού Ελέγχου (ΕΠΑΕ).

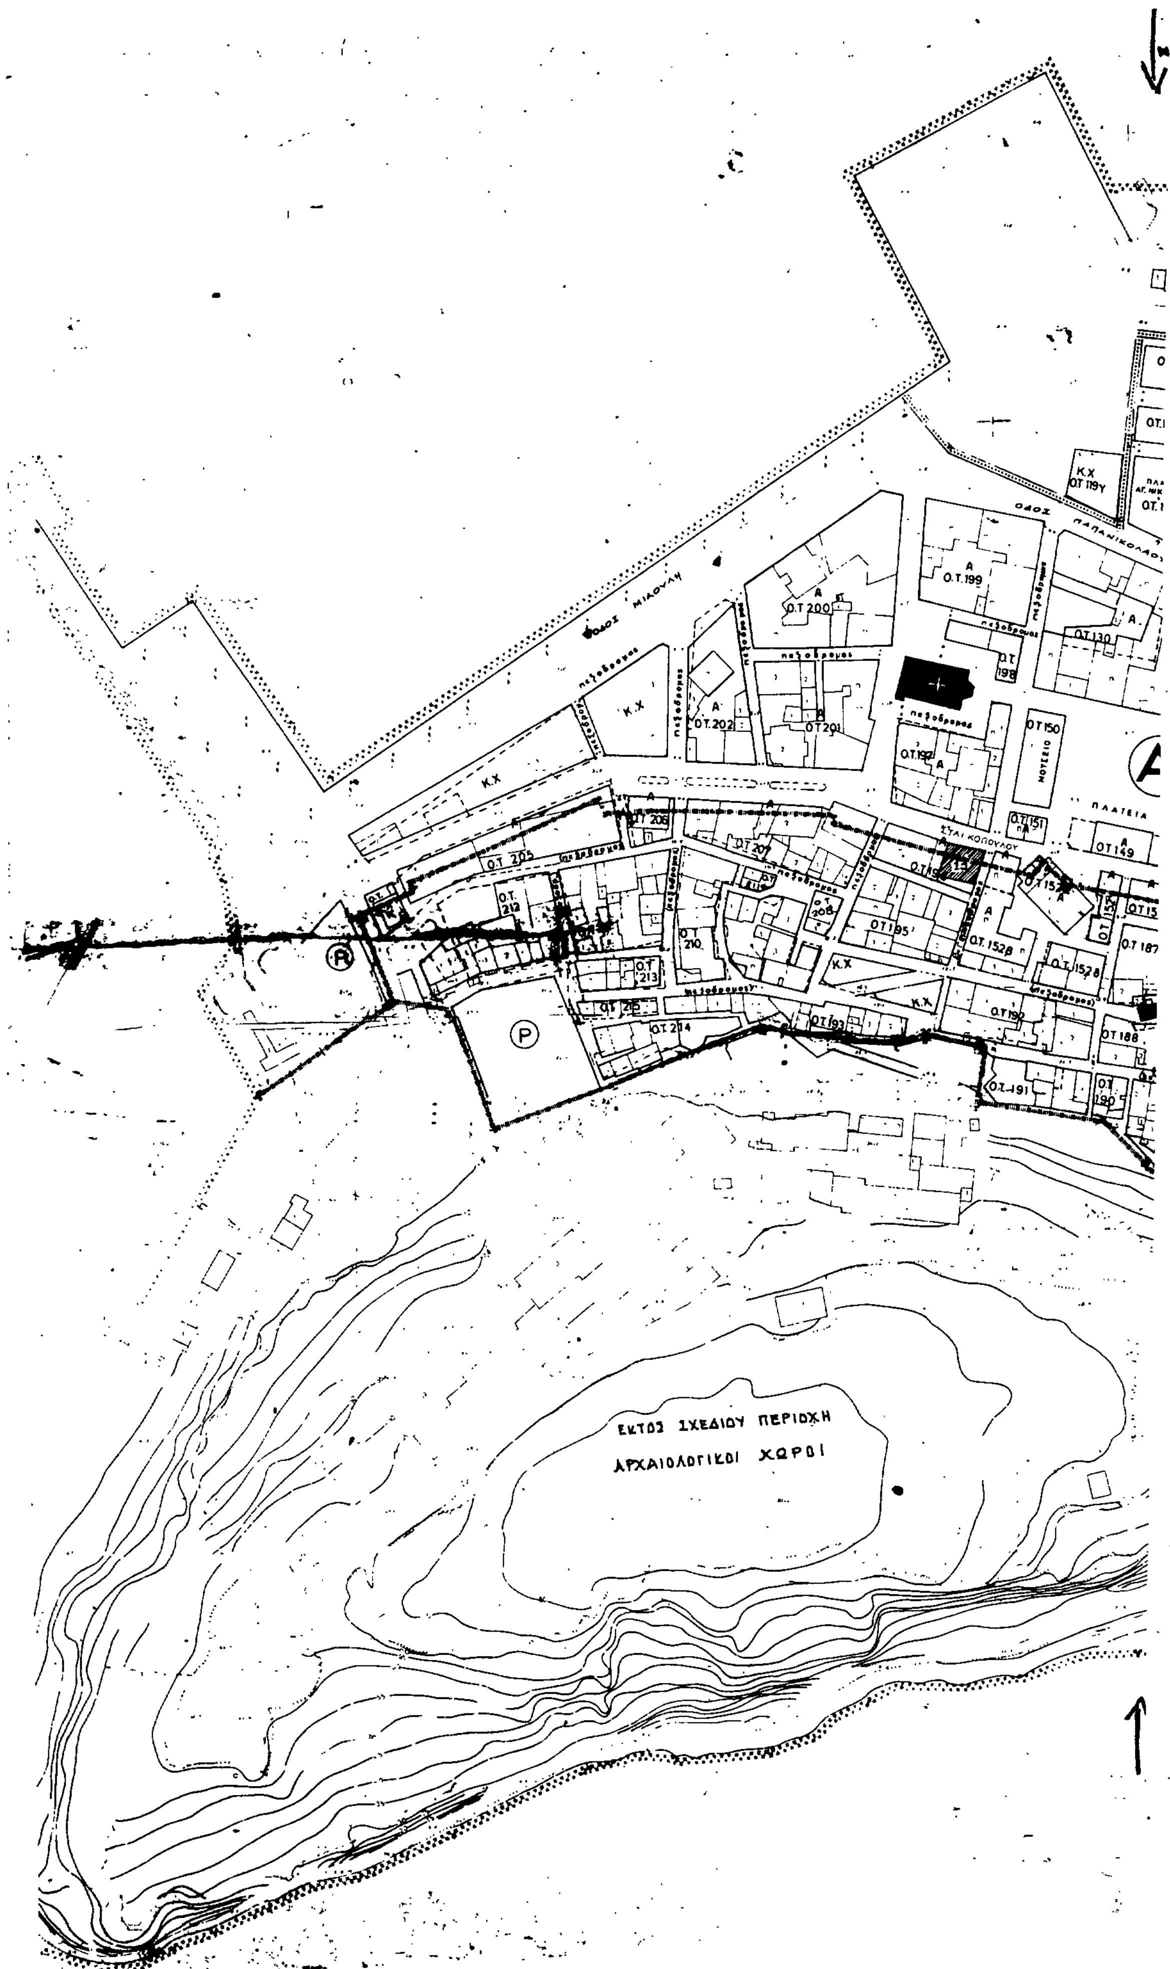
7. Η ισχύς της παρούσας απόφασης αρχίζει από τη δημοσίευσή της στην Εφημερίδα της Κυβερνήσεως.

Η απόφαση αυτή να δημοσιευθεί στην Εφημερίδα της Κυβερνήσεως.

Αθήνα, 23 Σεπτεμβρίου 1987

Ο ΥΠΟΥΡΓΟΣ

ΕΥΑΓΓΕΛΟΣ ΚΟΥΛΟΥΜΠΗΣ


ΕΚΤΟΣ ΣΧΕΔΙΟΥ ΠΕΡΙΟΧΗ
ΑΡΧΑΙΟΛΟΓΙΚΟΙ ΧΩΡΟΙ
ΟΔΟΣ ΜΙΑΟΥΛΗ
ΟΔΟΣ ΠΑΠΑΝΙΚΟΛΑΟΥ
ΠΛΑΤΕΙΑ
Ο.Τ.199
Ο.Τ.200
Ο.Τ.201
Ο.Τ.202
Ο.Τ.205
Ο.Τ.206
Ο.Τ.207
Ο.Τ.210
Ο.Τ.213
Ο.Τ.214
Ο.Τ.195
Ο.Τ.193
Ο.Τ.191
Ο.Τ.188
Ο.Τ.187
Ο.Τ.150
Ο.Τ.149
Ο.Τ.130
Ο.Τ.119Υ
Κ.Χ
ΠΕΖΟΔΡΟΜΟΣ
ΜΟΥΣΕΙΟ

ΑΥΠΛΙΟ κλ. 1:1000

Ο.Τ. 104
ΕΚΠΑΙΔΕΥΣΗ
(ΧΩΡΟΣ ΣΧΟΛΕΙΟΥ)

Λ. ΑΜΑΛΙΑΣ

ΠΛΑΤΕΙΑ ΤΡΙΩΝ ΝΑΥΑΡΧΩΝ

ΣΥΝΤΑΓΜΑΤΟΣ

ΠΛΑΠΟΥΤΑ

ΠΑΠΑΝΙΚΟΛΑΟΥ

ΑΝΔΡΕΑ ΣΥΓΓΡΟΥ

ΤΕΡΖΑΚΗ

ΔΙΚΑΣΤΗΡΙ

ΕΚΤΟΣ ΣΧΕΔΙΟΥ ΠΕΡΙΟΧΗ
ΑΡΧΑΙΟΛΟΓΙΚΟΙ ΧΩΡΟΙ

Γ. 53128/87
Χαρακτηρίζονται ως διατηρητέα είκοσι (20) κτίρια που βρίσκονται στη πόλη του Ναυπλίου και καθορίζονται ειδικοί όροι κ περιορισμοί δόμησης.

23 Σεπτεμβρίου 1987
Αθήνα

Κ. Σταυροπούλου

Φάκελος (1)

Αριθ. ΟΙΚ. 56956/4452 (4)

Χαρακτηρισμός ως διατηρητέου του κτιρίου που βρίσκεται επί της οδού Παλλαντίου αρ. 19 στην Τρίπολη του Ν. Αρκαδίας, φερόμενου ως ιδιοκτησία Νικόλαου Αγγελόπουλου, και καθορισμός ειδικών όρων και περιορισμών δόμησης.

Ο ΥΠΟΥΡΓΟΣ ΠΕΡΙΒΑΛΛΟΝΤΟΣ, ΧΩΡΟΤΑΞΙΑΣ ΚΑΙ ΔΗΜ. ΕΡΓΩΝ

Έχοντας υπόψη:

1. Τις διατάξεις του Ν. 1577/1985 (ΦΕΚ 210/Α/85) και ειδικότερα τα άρθρα 3 και 4 (παρ. 2).

2. Την υπ' αρ. ΟΙΚ. 75724/1151/30.12.1983 κοινή απόφαση των Υπουργών Προεδρίας Κυβερνήσεως και Χωροταξίας, Οικισμού και Περιβάλλοντος (ΦΕΚ 767/Β/83) και ειδικότερα το άρθρο 5, όπως τροποποιήθηκε με την υπ' αριθ. 28112/356/17.4.1985 όμοια απόφαση (ΦΕΚ 205/Β/85).

3. Την υπ' αρ. 31252/1530/20.5.87 κοινή απόφαση των Υπουργών Προεδρίας Κυβερνήσεως, Εσωτερικών και Περιβάλλοντος, Χωροταξίας και Δημοσίων Έργων (ΦΕΚ 482/Δ/87).

4. Την από 3.9.1986 αιτιολογική έκθεση της Δ/νσης Παραδοσιακών Οικισμών και Περιβάλλοντος (Γ7).

5. Την παρέλευση της προθεσμίας που ορίζεται από τις διατάξεις του άρθρου 4 παρ. 2 του Ν. 1577/85 (ΦΕΚ 210/Α/85) χωρίς να περιέλθουν στη Δ/νση Παραδοσιακών Οικισμών και Περιβάλλοντος (Γ7) τυχόν αντιρρήσεις του Νικολάου Αγγελόπουλου, αποφασίζουμε:

1. Χαρακτηρίζεται ως διατηρητέο το κτίριο που βρίσκεται επί της οδού Παλλαντίου αρ. 19 στην Τρίπολη του Ν. Αρκαδίας, φερόμενο ως ιδιοκτησία Νικολάου Αγγελόπουλου, όπως φαίνεται σημειωμένο στο σχετικό πρωτότυπο τοπογραφικό διάγραμμα σε κλίμακα 1:2000 που θεωρήθηκε από τον Προϊστάμενο της Δ/νσης Πολεοδομικών Εφαρμογών με την υπ' αριθ. 56956/1987 πράξη του και που συνοπτικό του αντίτυπο δημοσιεύεται με την παρούσα απόφαση γιατί πρόκειται για αξιόλογο κτίριο με ιδιαίτερο αρχιτεκτονικό και μορφολογικό ενδιαφέρον, δείγμα νεοκλασικής αρχιτεκτονικής.

2. Ως διατηρητέο χαρακτηρίζεται το αρχικό κτίριο καθώς και οι εναρμονιζόμενες με αυτό μεταγενέστερες προσθήκες, όχι όμως και τα πάσης φύσης υπάρχοντα προσκτίσματα που αλλοιώνουν το αρχικό κτίριο και μπορούν να αφαιρεθούν μετά από έγκριση της Επιτροπής Πολεοδομικού και Αρχιτεκτονικού Ελέγχου (ΕΠΑΕ).

3. Στο χαρακτηριζόμενο ως διατηρητέο κτίριο απαγορεύεται κάθε αφαίρεση, αλλοίωση ή καταστροφή των επιμέρους αρχιτεκτονικών ή καλλιτεχνικών διακοσμητικών στοιχείων του.

4. Επιτρέπεται η επισκευή, ο εκσυγχρονισμός των εγκαταστάσεων, η ενίσχυση του φέροντα οργανισμού, η εσωτερική διαρρύθμιση καθώς και επεμβάσεις για λόγους λειτουργίας και χρήσης του διατηρητέου κτιρίου εφόσον δεν αλλοιώνεται ο αρχιτεκτονικός χαρακτήρας του και δε θίγονται τα διατηρητέα στοιχεία του.

5. Επιτρέπεται η κατ' επέκταση προσθήκη του διατηρητέου κτιρίου στον ακάλυπτο χώρο του οικοπέδου του, σύμφωνα με τους όρους δόμησης που ισχύουν στην περιοχή, μετά από έγκριση της Επιτροπής Πολεοδομικού και Αρχιτεκτονικού Ελέγχου (ΕΠΑΕ) και εφόσον δεν παραβλάπτεται το διατηρητέο κτίριο.

6. Δεν επιτρέπεται η τοποθέτηση φωτεινών ή μη επιγραφών και διαφημίσεων σε οποιαδήποτε θέση του διατηρητέου κτιρίου.

Επιτρέπεται μόνο η τοποθέτηση επιγραφών περιορισμένων διαστάσεων που πληροφορούν για τυχόν χρήση των χώρων του κτιρίου.

7. Για οποιαδήποτε επέμβαση στο εξωτερικό και εσωτερικό του διατηρητέου κτιρίου και στον περιβάλλλοντα χώρο του, καθώς και για την τοποθέτηση επιγραφών απαιτείται η έγκριση της Επιτροπής Πολεοδομικού και Αρχιτεκτονικού Ελέγχου (ΕΠΑΕ).

8. Η ισχύς της παρούσας απόφασης ισχύει από τη δημοσίευσή της στην Εφημερίδα της Κυβερνήσεως.

Η απόφαση αυτή να δημοσιευθεί στην Εφημερίδα της Κυβερνήσεως.

Αθήνα, 25 Σεπτεμβρίου 1987

Ο ΥΠΟΥΡΓΟΣ

ΕΥΑΓΓΕΛΟΣ ΚΟΥΛΟΥΜΠΗΣ

ΟΛΙΣ 1:2000

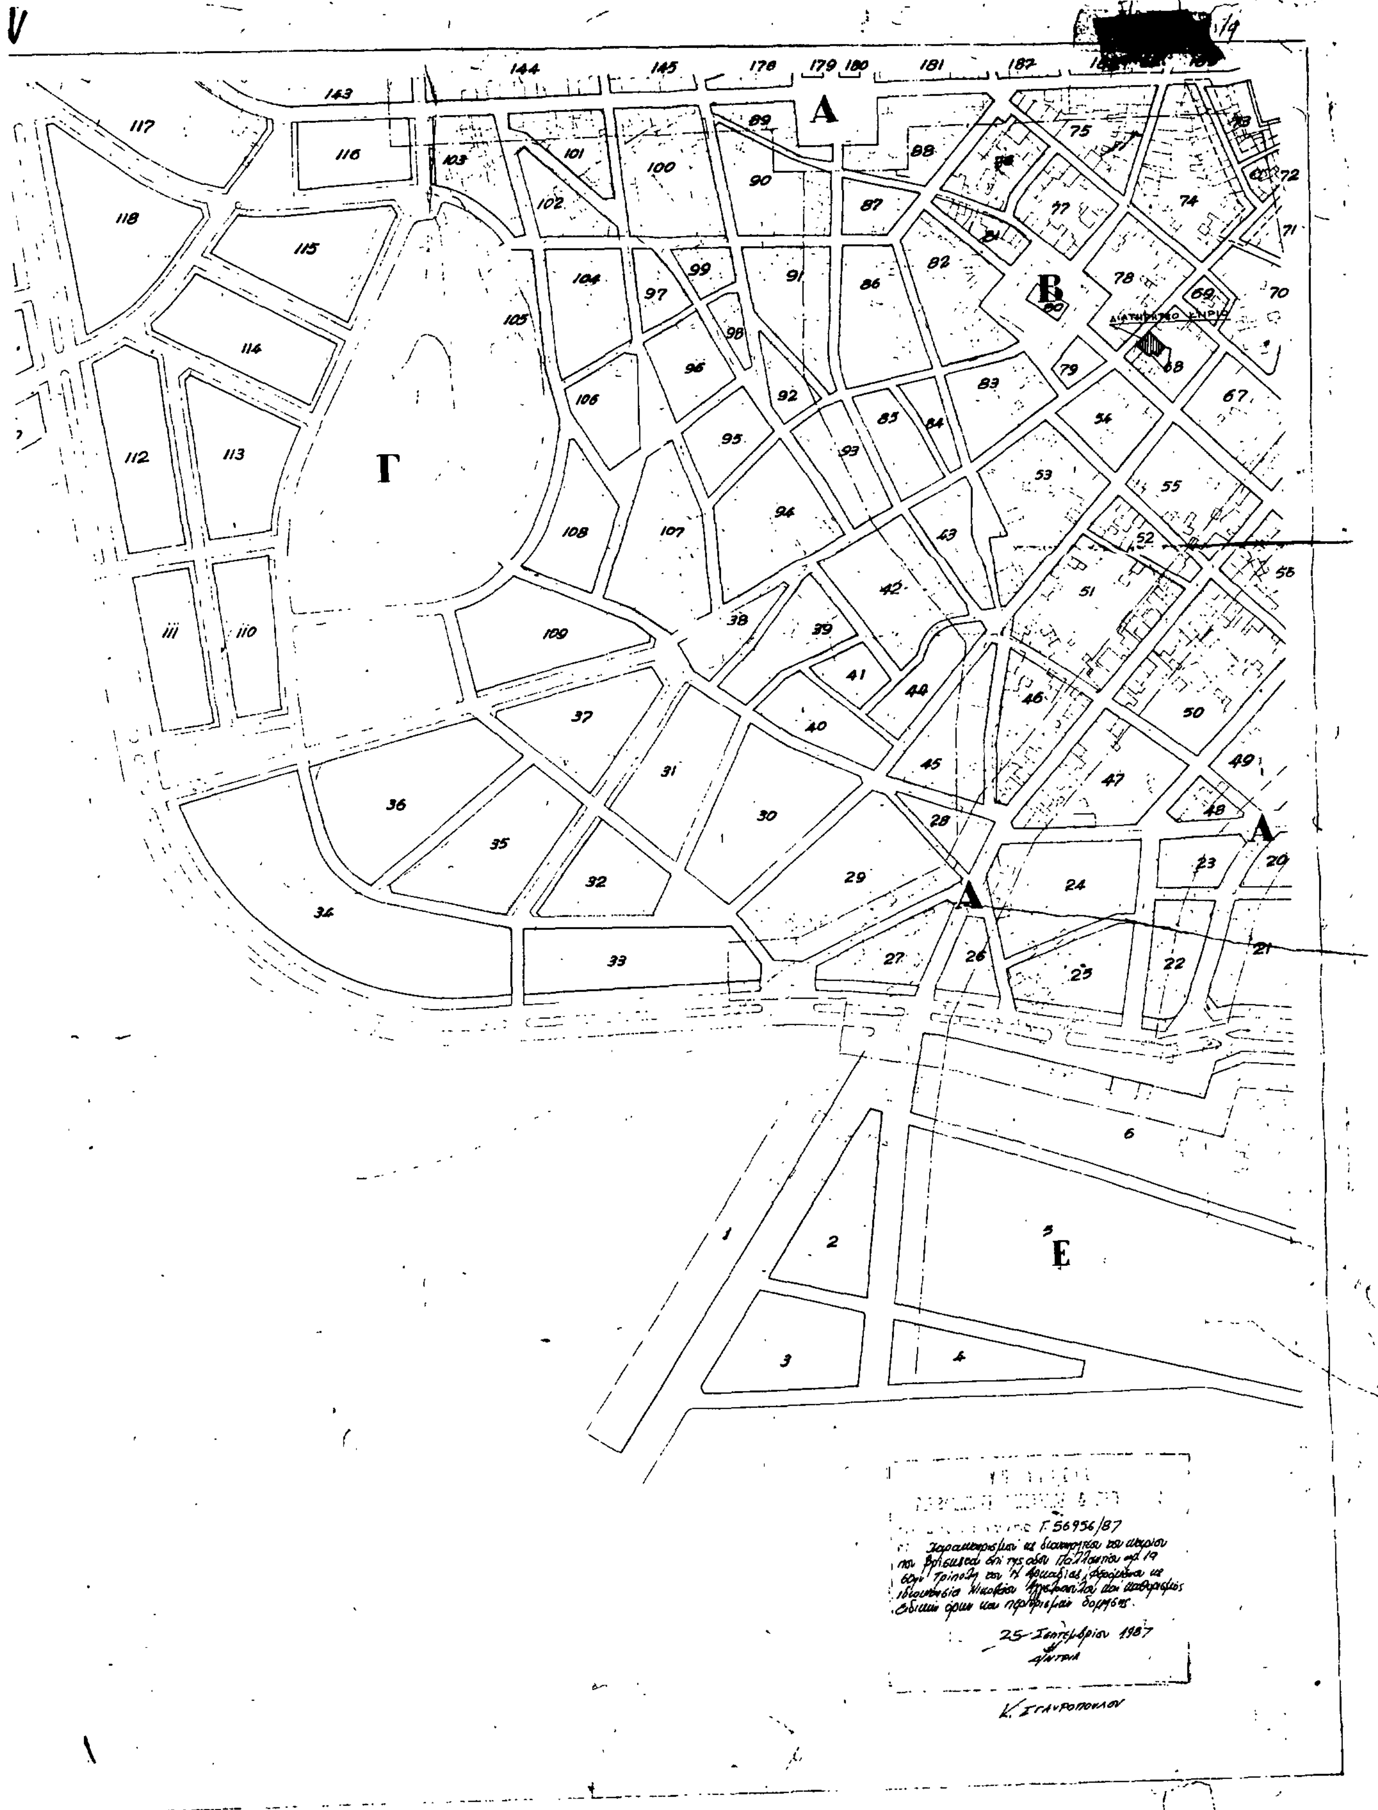
122 123 119 121

Ε.8//Ε

ΥΠΟΥΡΓΕΙΟΝ ΔΗΜ. ΕΡΓΩΝ
ΥΠΗΡΕΣΙΑ ΟΙΚΙΣΜΟΥ

1:2000

ΥΠΟΥΡΓΕΙΟΝ ΑΝΟΙΚΟΔΟΜΗΣΕΩΣ


Α
Β
Γ
Ε
Γ. 56956/87
25 Σεπτεμβρίου 1987
Κ. Σταυροπούλου

ΑΝΑΚΟΙΝΩΣΕΙΣ

Αριθ. Δ1γ/0/11356 (5)

Παρακατάθεση αποζημίωσης ακινήτων που έχουν ρυμοτομηθεί με το εγκεκριμένο ρυμοτομικό σχέδιο του Δήμου Πειραιά για τη διεύρυνση της Λεωφ. Θηβών από την οδό Αγ. Αναργύρων μέχρι την οδό Πέτρας σύμφωνα με τις ενδείξεις της πράξης αναλογισμού 14/86.

Ο ΥΠΟΥΡΓΟΣ
ΠΕΡΙΒΑΛΛΟΝΤΟΣ, ΧΩΡΟΤΑΞΙΑΣ ΚΑΙ ΔΗΜ. ΕΡΓΩΝ

Έχοντας υπόψη:

1) Τις διατάξεις του ν.δ. 17.7.1923 «Περί σχεδίων πόλεων, κωμών κλπ» (ΦΕΚ 228 Α/23).

2) Τις διατάξεις του ν.δ. 797/71 «Περί αναγκαστικών απαλλοτριώσεων» (ΦΕΚ 1Α/71).

3) Την εξουσιοδοτική απόφαση του Υπουργού ΠΕΧΩΔΕ Εδ2α/01/159/Φ.2.2.1/16.12.86 ΦΕΚ 884 Β/86.

4) Τον πίνακα παρακατάθεσης της αποζημίωσης με ημερομηνία 21.5.87 που καθορίστηκε με την απόφαση 134/31.7.86 του Μονομελούς Πρωτοδ. Πειραιά για ακίνητα που ρυμοτομήθηκαν με το εγκριμένο ρυμοτομικό σχέδιο του Δήμου Πειραιά για τη διεύρυνση της Λεωφ. Θηβών από την οδό Αγ. Αναργύρων μέχρι την οδό Πέτρας σύμφωνα με τις ενδείξεις της πράξης αναλογισμού 14/86, ειδοποιούμε:

Τα πρόσωπα που έχουν ή αξιώνουν εμπράγματα δικαιώματα στα παραπάνω ακίνητα που έχουν ρυμοτομηθεί, όπως σημειώνονται στα στοιχεία προδικασίας του άρθρου 5 του ν. 653/77 ότι η αποζημίωση για τα ακίνητα αυτά έχει κατατεθεί στο Ταμείο Παρακαταθηκών και Δανείων, ύστερα από το συμψηφισμό δικαιωμάτων και υποχρεώσεων που προβλέπει το άρθρο 6 του Ν. 5269/31 με την έκδοση του γραμματίου παρακαταθήκης 877120/21.9.1987 για συνολικό ποσό 1.255.500 δρχ.

Η παρακατάθεση της αποζημίωσης, έγινε υπέρ των προσώπων που αναγράφονται παρακάτω και θα καταβληθεί μόνο στα πρόσωπα που θα αναγνωριστούν δικαιούχοι.

Κωσταντέλλου Θανάση (1.255.500 δρχ.).

Η παρούσα να δημοσιευθεί στην Εφημερίδα της Κυβερνήσεως.

Αθήνα, 2 Οκτωβρίου 1987
Με εντολή Υπουργού
Ο Τμηματάρχης
ΜΑΝΩΛΗΣ ΔΑΣΚΑΛΑΚΗΣ

Αριθ. Δ1γ/0/11364 (6)

Παρακατάθεση αποζημίωσης ακινήτων που έχουν ρυμοτομηθεί με το εγκεκριμένο ρυμοτομικό σχέδιο του Δήμου Περάματος για τη διαπλάτυνση της Λεωφ. Δημοκρατίας στο τμήμα από την οδό Ρέας σύμφωνα με τις ενδείξεις της πράξης αναλογισμού 26/86 μέχρι την οδό Τριπόλεως.

Ο ΥΠΟΥΡΓΟΣ
ΠΕΡΙΒΑΛΛΟΝΤΟΣ, ΧΩΡΟΤΑΞΙΑΣ ΚΑΙ ΔΗΜ. ΕΡΓΩΝ

Έχοντας υπόψη:

1) Τις διατάξεις του ν.δ. 17.7.1923 «Περί σχεδίων πόλεων, κωμών κλπ» (ΦΕΚ 228 Α/23).

2) Τις διατάξεις του ν.δ. 797/71 «Περί αναγκαστικών απαλλοτριώσεων» (ΦΕΚ 1Α/71.

3) Την εξουσιοδοτική απόφαση του Υπουργού ΠΕΧΩΔΕ Εδ2α/01/159/Φ.2.2.1/16.12.86 ΦΕΚ 884 Β/86.

4) Τον πίνακα παρακατάθεσης της αποζημίωσης με ημερομηνία 9.9.87 που καθορίστηκε με την απόφαση 57/30.4.87 για ακίνητα που ρυμοτομήθηκαν με το εγκριμένο ρυμοτομικό σχέδιο του Δήμου Περάματος για τη διαπλάτυνση της Λεωφ. Δημοκρατίας στο τμήμα από την οδό Ρέας μέχρι την οδό Τριπόλεως σύμφωνα με τις ενδείξεις της πράξης αναλογισμού 26/86, ειδοποιούμε:

Τα πρόσωπα που έχουν ή αξιώνουν εμπράγματα δικαιώματα στα παραπάνω ακίνητα που έχουν ρυμοτομηθεί, όπως σημειώνονται στα στοιχεία προδικασίας του άρθρου 5 του ν. 653/77 ότι η αποζημίωση για τα ακίνητα αυτά έχει κατατεθεί στο Ταμείο Παρακαταθηκών και Δανείων, ύστερα από τον συμψηφισμό δικαιωμάτων και υποχρεώσεων που προβλέπει το άρθρο 6 του ν. 5269/31 με την έκδοση του γραμματίου παρακαταθήκης 878038/28.9.87 για συνολικό ποσό 2.082.222 δραχμών.

Η παρακατάθεση της αποζημίωσης, έγινε υπέρ των προσώπων που αναγράφονται παρακάτω και θα καταβληθεί μόνο στα πρόσωπα που θα αναγνωριστούν δικαιούχοι.

Πιπιτσούλη Ευάγγελο (ιδ. 1) δρχ. 380.678, Βουδούρη Όμηρο και Γιανναχόπουλο Απ. (ιδ. 2) δρχ. 445.444, Βουδούρη Ανδρέα (ιδ. 3) δρχ. 177.300, Τζίφα Επαμεινώνδα (ιδ. 4) δρχ. 354.600, Αγαλίδη Γεώργιο και Ελευθέριο (ιδ. 15) δρχ. 208.800, Γεραμπίδη Γεώργιο και Βαρβάρα (ιδ. 6) δρχ. 177.300, Ραυτόπουλο Σταύρο (ιδ. 7) δρχ. 338.100.

Η παρούσα να δημοσιευθεί στην Εφημερίδα της Κυβερνήσεως.

Αθήνα, 5 Οκτωβρίου 1987
Με εντολή Υπουργού
Ο Τμηματάρχης
ΜΑΝΩΛΗΣ ΔΑΣΚΑΛΑΚΗΣ

Αριθ. Δ1γ/0/11357 (7)

Παρακατάθεση αποζημίωσης ακινήτων που έχουν ρυμοτομηθεί με το εγκεκριμένο ρυμοτομικό σχέδιο του Δήμου Ν. Λιοσίων για τη διεύρυνση της Λεωφ. Θηβών από την οδό Βούρβαχη μέχρι την οδό Κουντουριώτου σύμφωνα με τις ενδείξεις της πράξης αναλογισμού 13/85.

Ο ΥΠΟΥΡΓΟΣ
ΠΕΡΙΒΑΛΛΟΝΤΟΣ, ΧΩΡΟΤΑΞΙΑΣ ΚΑΙ ΔΗΜ. ΕΡΓΩΝ

Έχοντας υπόψη:

1) Τις διατάξεις του ν.δ. 17.7.1923 «Περί σχεδίων πόλεων, κωμών κλπ» (ΦΕΚ 228 Α/23).

2) Τις διατάξεις του ν.δ. 797/71 «Περί αναγκαστικών απαλλοτριώσεων» (ΦΕΚ 1Α/71).

3) Την εξουσιοδοτική απόφαση του Υπουργού ΠΕΧΩΔΕ Εδ2α/01/159/Φ.2.2.1/16.12.86 ΦΕΚ 884 Β/86.

4) Τον πίνακα παρακατάθεσης της αποζημίωσης με ημερομηνία 31.9.1987 που καθορίστηκε με την απόφαση 2083/17.2.1987 του Εφετείου Αθηνών για ακίνητα που ρυμοτομήθηκαν με το εγκριμένο ρυμοτομικό σχέδιο του Δήμου Ν. Λιοσίων για τη διεύρυνση της Λεωφ. Θηβών από την οδό Βούρβαχη μέχρι την οδό Κουντουριώτου σύμφωνα με τις ενδείξεις της πράξης αναλογισμού 13/85, ειδοποιούμε:

Τα πρόσωπα που έχουν ή αξιώνουν εμπράγματα δικαιώματα στα παραπάνω ακίνητα που έχουν ρυμοτομηθεί, όπως σημειώνονται στα στοιχεία προδικασίας του άρθρου 5 του ν. 653/77 ότι η αποζημίωση για τα ακίνητα αυτά έχει κατατεθεί στο Ταμείο Παρακαταθηκών και Δανείων, ύστερα από τον συμψηφισμό δικαιωμάτων και υποχρεώσεων που προβλέπει το άρθρο 6 του Ν. 5269/31 με την έκδοση του γραμματίου παρακαταθήκης 8771121/21.9.1987 για συνολικό ποσό 64.860 δρχ.

Η παρακατάθεση της αποζημίωσης, έγινε υπέρ των προσώπων που αναγράφονται παρακάτω και θα καταβληθεί μόνο στα πρόσωπα που θα αναγνωριστούν δικαιούχοι.

Πέτρου- Νικηφόρου Δημητρακοπούλου του Γεωργίου, Οδυσσέα Γεωργ. Δημητρακοπούλου και Χαρίκλειας θυζ.Δημ. Μπελέση (64.860 δρχ.).

Η παρούσα να δημοσιευθεί στην Εφημερίδα της Κυβερνήσεως.

Αθήνα, 2 Οκτωβρίου 1987
Με εντολή Υπουργού
Ο Τμηματάρχης
ΜΑΝΩΛΗΣ ΔΑΣΚΑΛΑΚΗΣ

ΑΠΟ ΤΟ ΕΘΝΙΚΟ ΤΥΠΟΓΡΑΦΕΙΟ